

ELABORATO PLANIMETRICO

«Compilato da:
Cipone Carlo
Iscritto all'albo:
Geometri
Prov. Udine N. 1648


**Agenzia del Territorio
CATASTO FABBRICATI
Ufficio Provinciale di
Udine**

Comune di Lestizza
Sezione: Foglio: 14 Particella: 16



Protocollo n. del
Tipo Mappale n. 77953 del 18/03/2004

Dimostrazione grafica dei subalterni


Scala 1 : 500

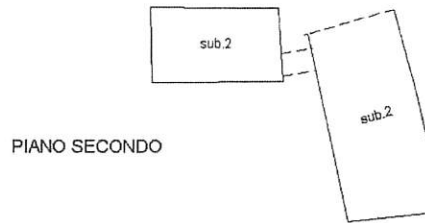


PIANO SECONDO

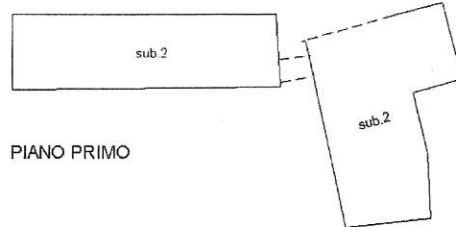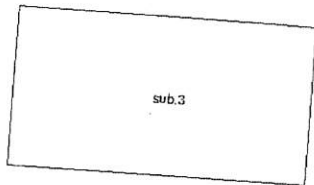

PIANO PRIMO

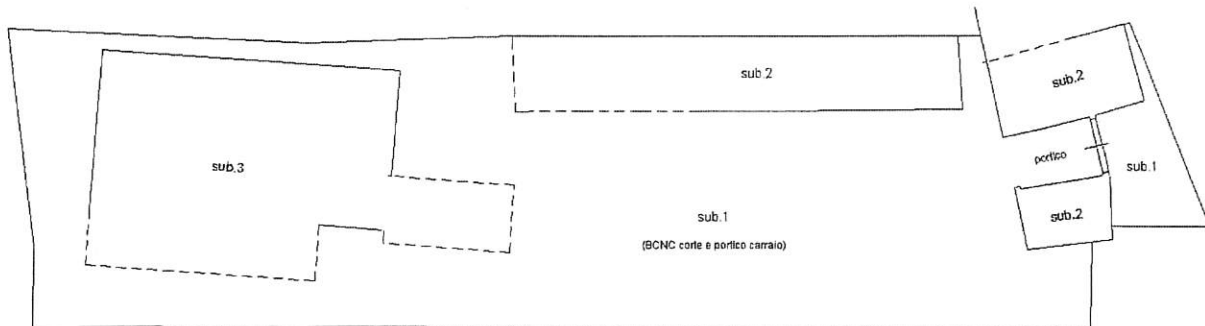

PIANO TERRA

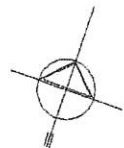


Dichiarazione protocollo n. del
Pianimetria di u.i.u. in Comune di Iestizza
Via Filume


civ.

Identificativi Catastali:
Sezione: 14
Foglio: 14
Particella: 16
Subalterno: 2


Compilata da:
Cipone Carlo
Iscritto all'albo:
Geometri
Prov. Udine N. 1548

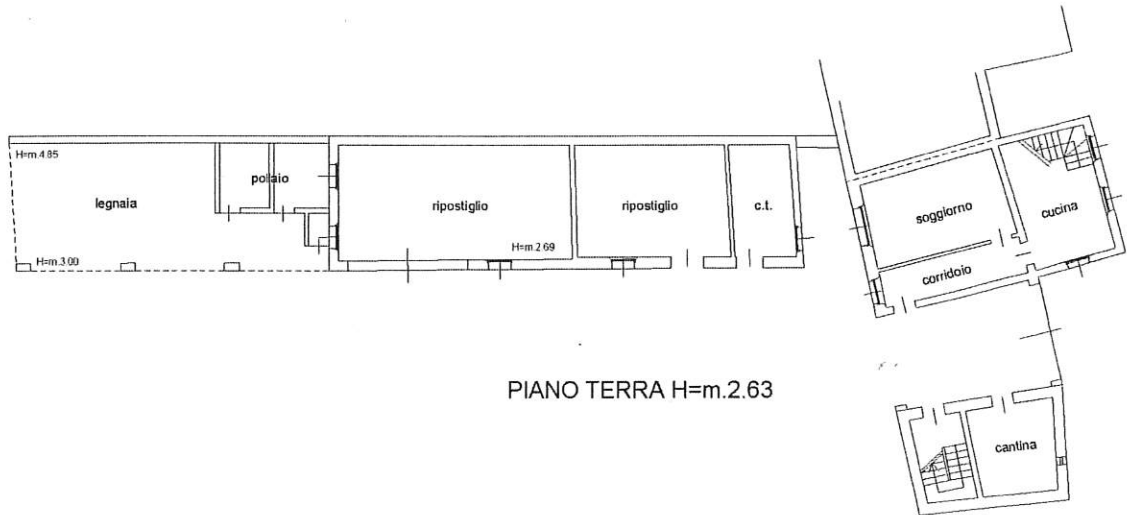


PIANO TERRA H=m.2.63

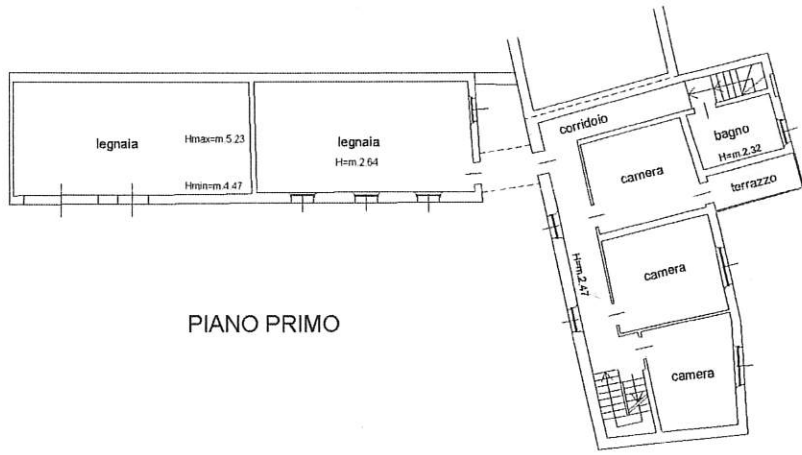

PIANO PRIMO

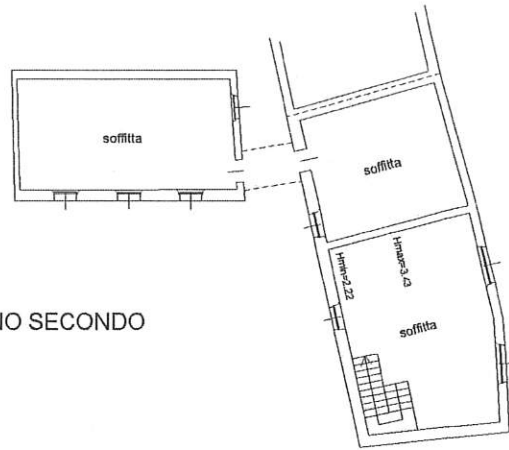

PIANO SECONDO

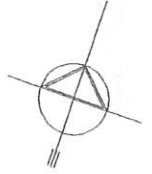

Agenzia del Territorio
CATASTO FABBRICATI
Ufficio provinciale di Udine

Scheda n. 1 Scala 1: 200


Dichiarazione protocollo n. del
Pianimetria di u.i.u. in Comune di Lestizza
Via Fiume

ovv.

Identificativi Catastali:
Sezione:
Foglio: 14
Particella: 16
Subalterno: 3

Compilata da:
Cipone Carlo
Iscritto all'albo:
Geometri
Prov. Udine N. 1648

PIANO TERRA

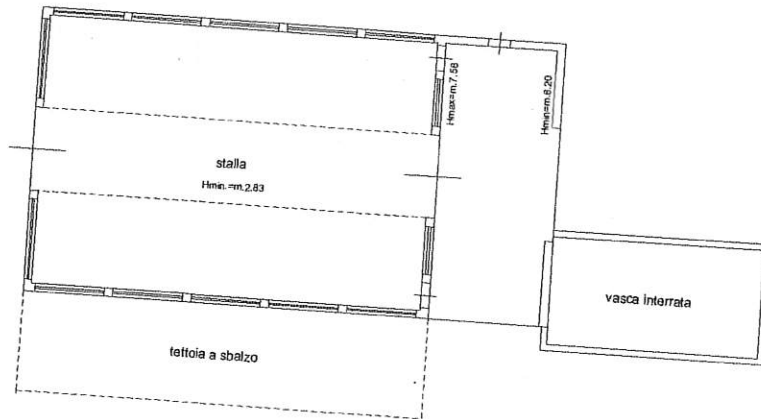

PIANO PRIMO

